



p. o. Bratków Zgorzelecki
19+712 - LK 290

Peron 1

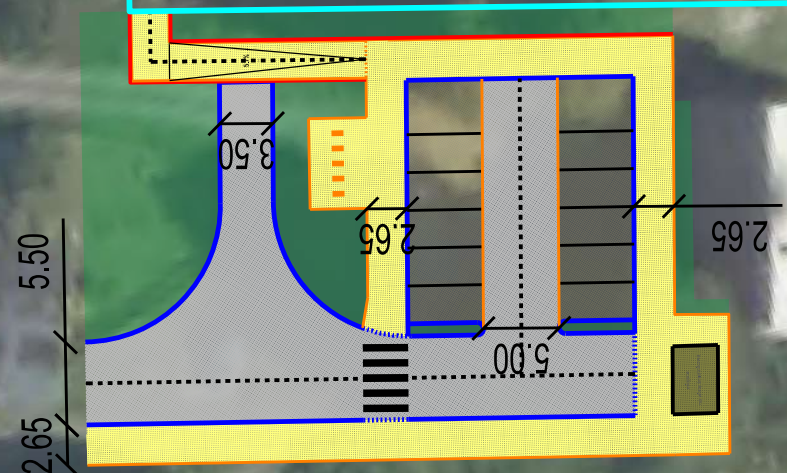

Legenda:

- Obiekty torowe**
- Projektowana oś toru
 - Regulacja osi toru
 - Projektowany rozjazd
 - Projektowany zakres rozjazdu
 - Projektowany kozłol samohamowny

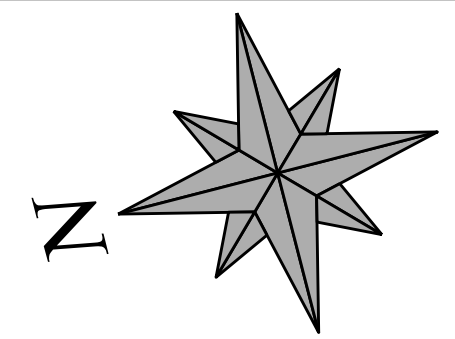

- Obiekty Drogowe**
- Projektowana oś drogi
 - Projektowana krawężń drogi
 - Projektowany krawężńnik betonowy
 - Projektowane obrzeże drogowe
 - Projektowany opornik
 - Projektowana krawężń pobocza
 - Projektowane ogrodzenie
 - Projektowany przejazd z płyt CBP
 - Projektowany przejazd z płyt małogabarytowych
 - Projektowany przejazd z płyt betonowych
 - Projektowana nawierzchnia jezdni bitumiczna
 - Projektowana nawierzchnia jezdni z kruszywa
 - Projektowana nawierzchnia chodnika
 - Projektowana nawierzchnia miejsc postojowych/placu
 - Projektowana nawierzchnia z kostki betonowej

Zamawiający: **PKP POLSKIE LINIE KOLEJOWE S.A.**
ul. Targowa 74
03 - 734 Warszawa

Wykonawca: **Multiconsult** POLSKA
Multiconsult Polska sp. z o.o.
ul. Bonifraterska 17
00-203 Warszawa

Nazwa projektu: OPRACOWANIE DOKUMENTACJI PROJEKTOWEJ DLA PROJEKTU PN.:
"REWITALIZACJA LINII KOLEJOWEJ ZGORZELEC - BOGATYNIA W CELU WŁĄCZENIA BOGATYNI DO SIECI REGIONALNEGO,
WOJEWÓDZKIEGO TRANSPORTU KOLEJOWEGO"

Nazwa opracowania: **KONCEPCJA PROGRAMOWO-PRZESTRZENNA**

Branża: Opracowanie wielobranżowe Tytuł rysunku: Plan zagospodarowania terenu

Nr umowy: 90/106/0025/213Z/1 Data opracowania: 08.05.2024 r. Wersja: 0 Skala: 1:500 Nr rysunku: 5095-KPP-00-27